



C:\USERS\RAYARA\MAA\GOOGLE DRIVE\...ROZZOLINE ARQUITETURA\...PROJETOS\2103 - CASA BC - BARAO DE CAMOCIM\00- ARQUIVOS RECEBIDOS\00-PLANTAS CASA DO BARAO DE CAMOCIM\PLANTAS ORIGINAIS\PLANTA TERREO.DWG

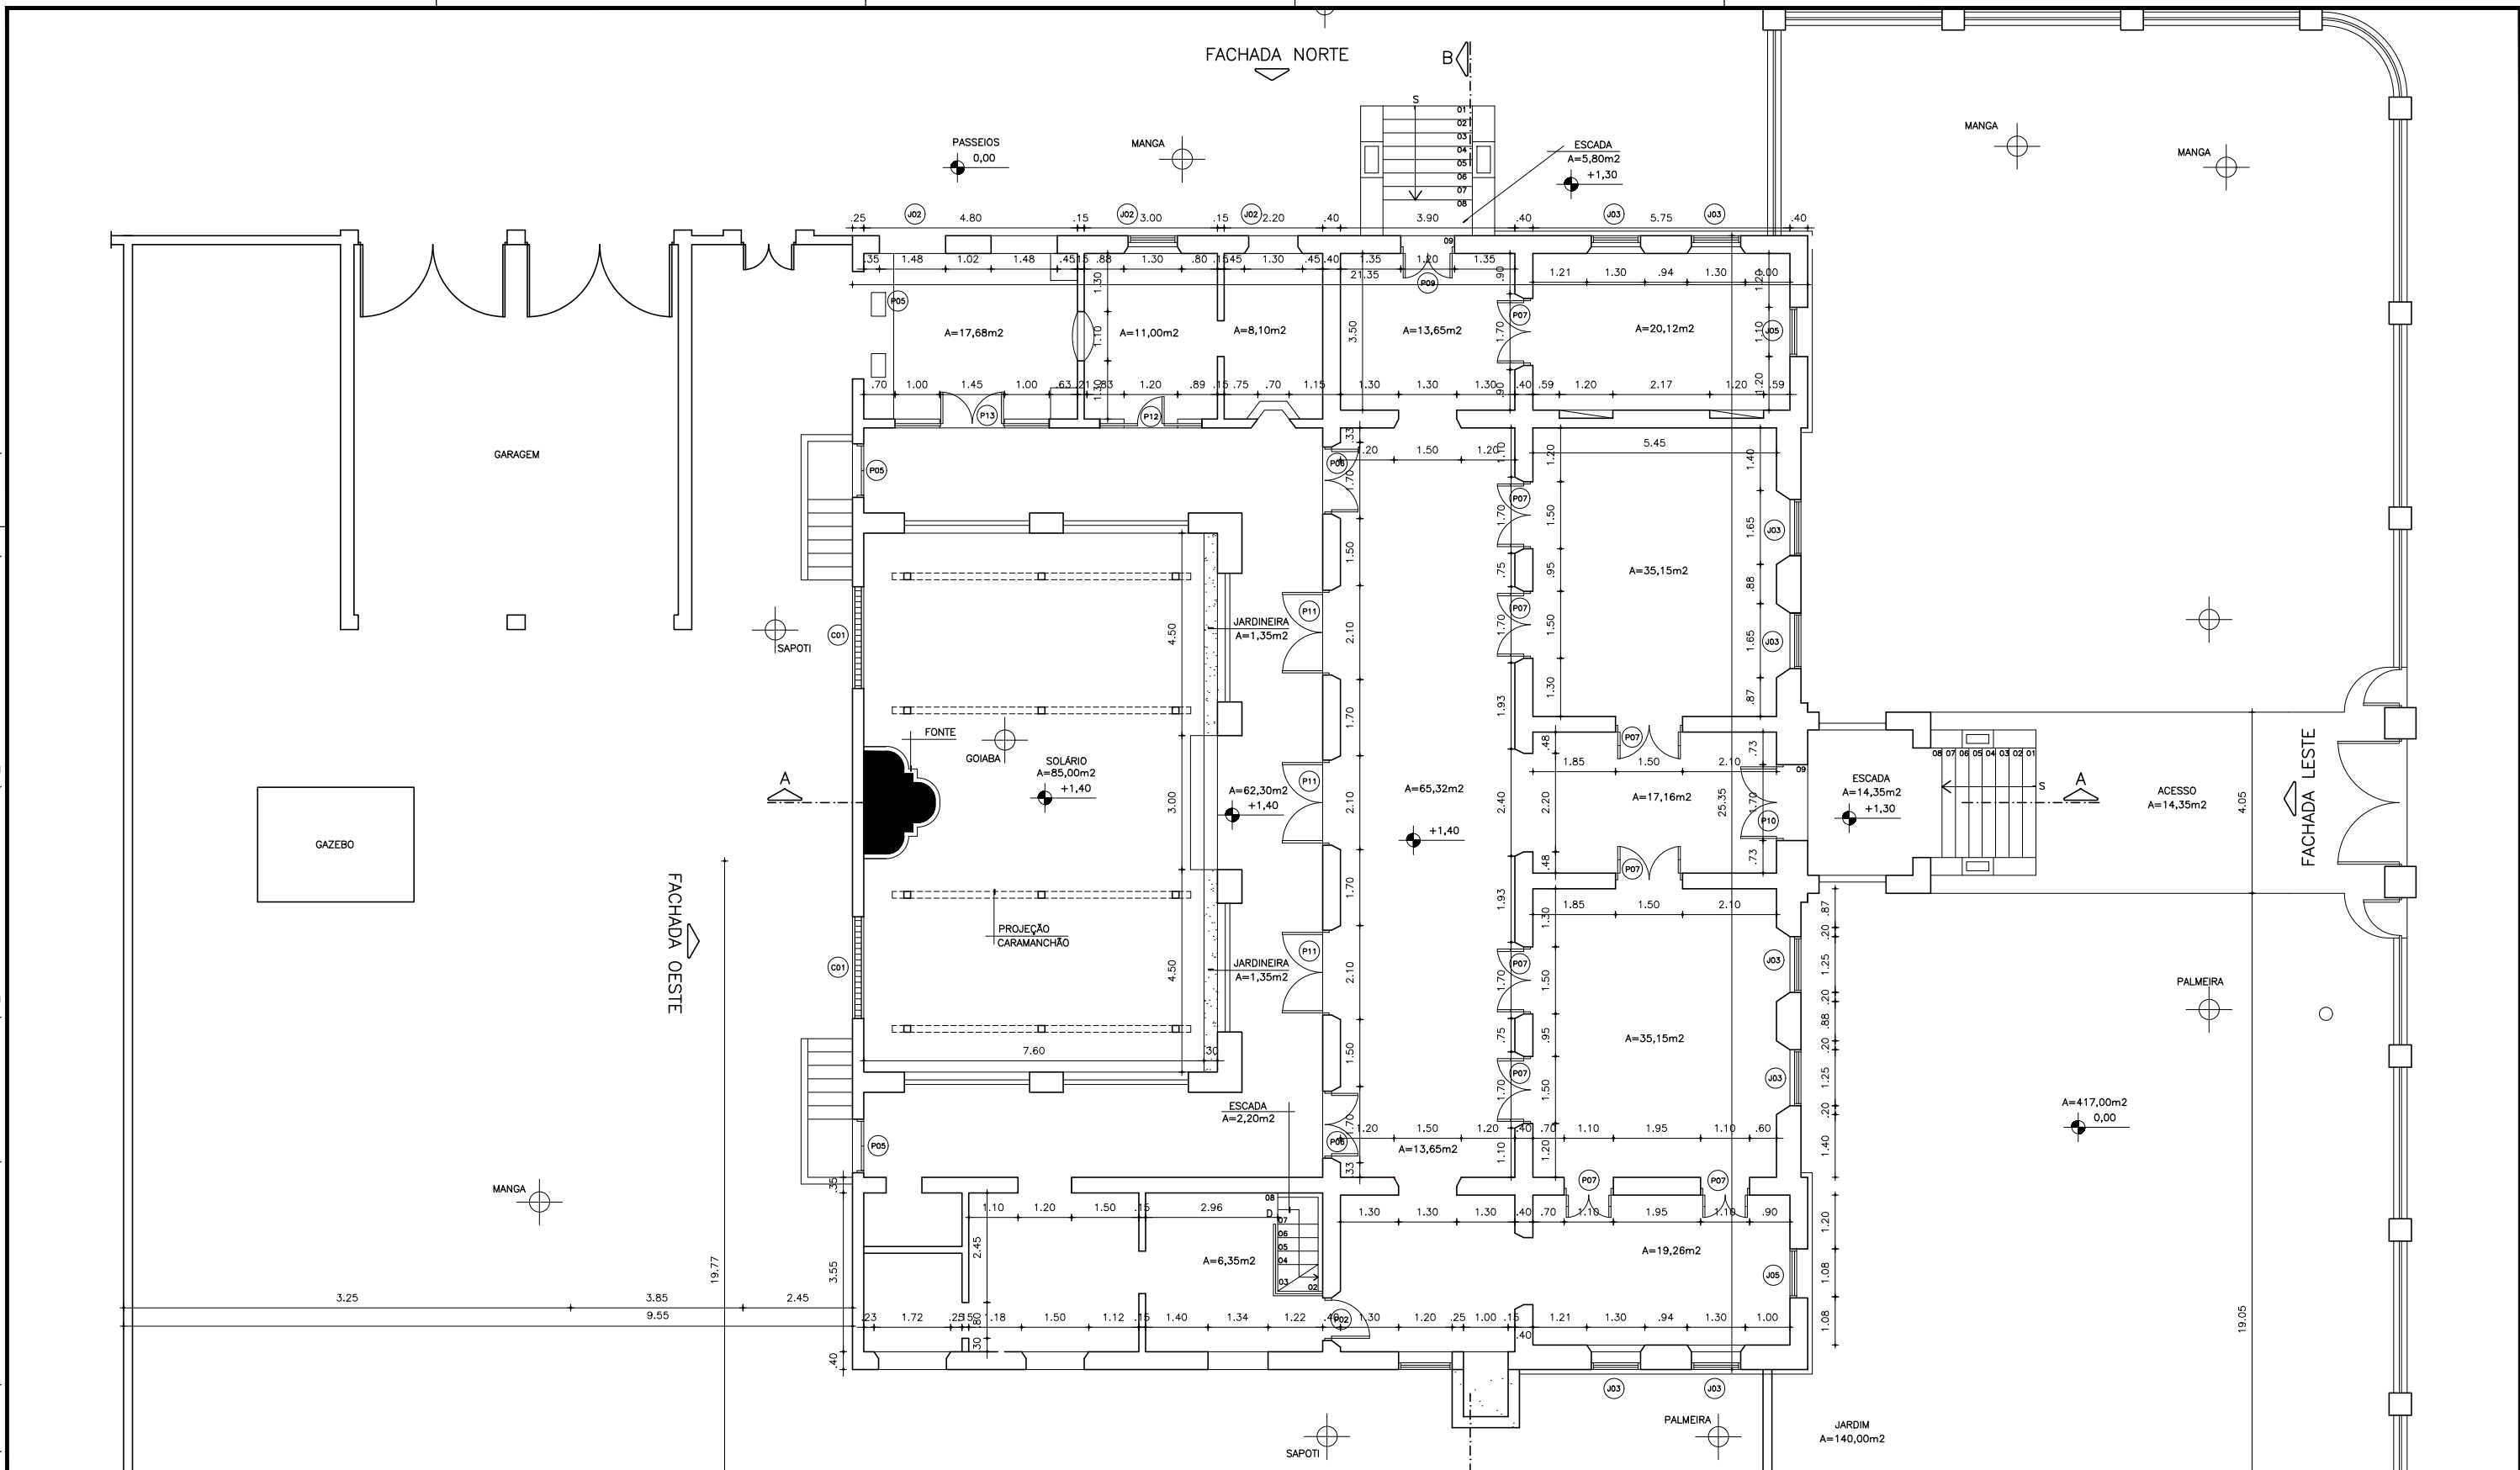

01 PLANTA BAIXA - TÉRREO
ESCALA: 1/100

C:\USERS\RAYARA\MAA\GOOGLE DRIVE\...ROZZOLINE ARQUITETURA\...PROJETOS\2103 - CASA BC - BARÃO DE CAMOCIM\00- ARQUIVOS RECEBIDOS\00-PLANTAS CASA DO BARÃO DE CAMOCIM\00-PLANTAS ORIGINALS\PLANTA PRIMEIRO PAVIMENTO.DWG

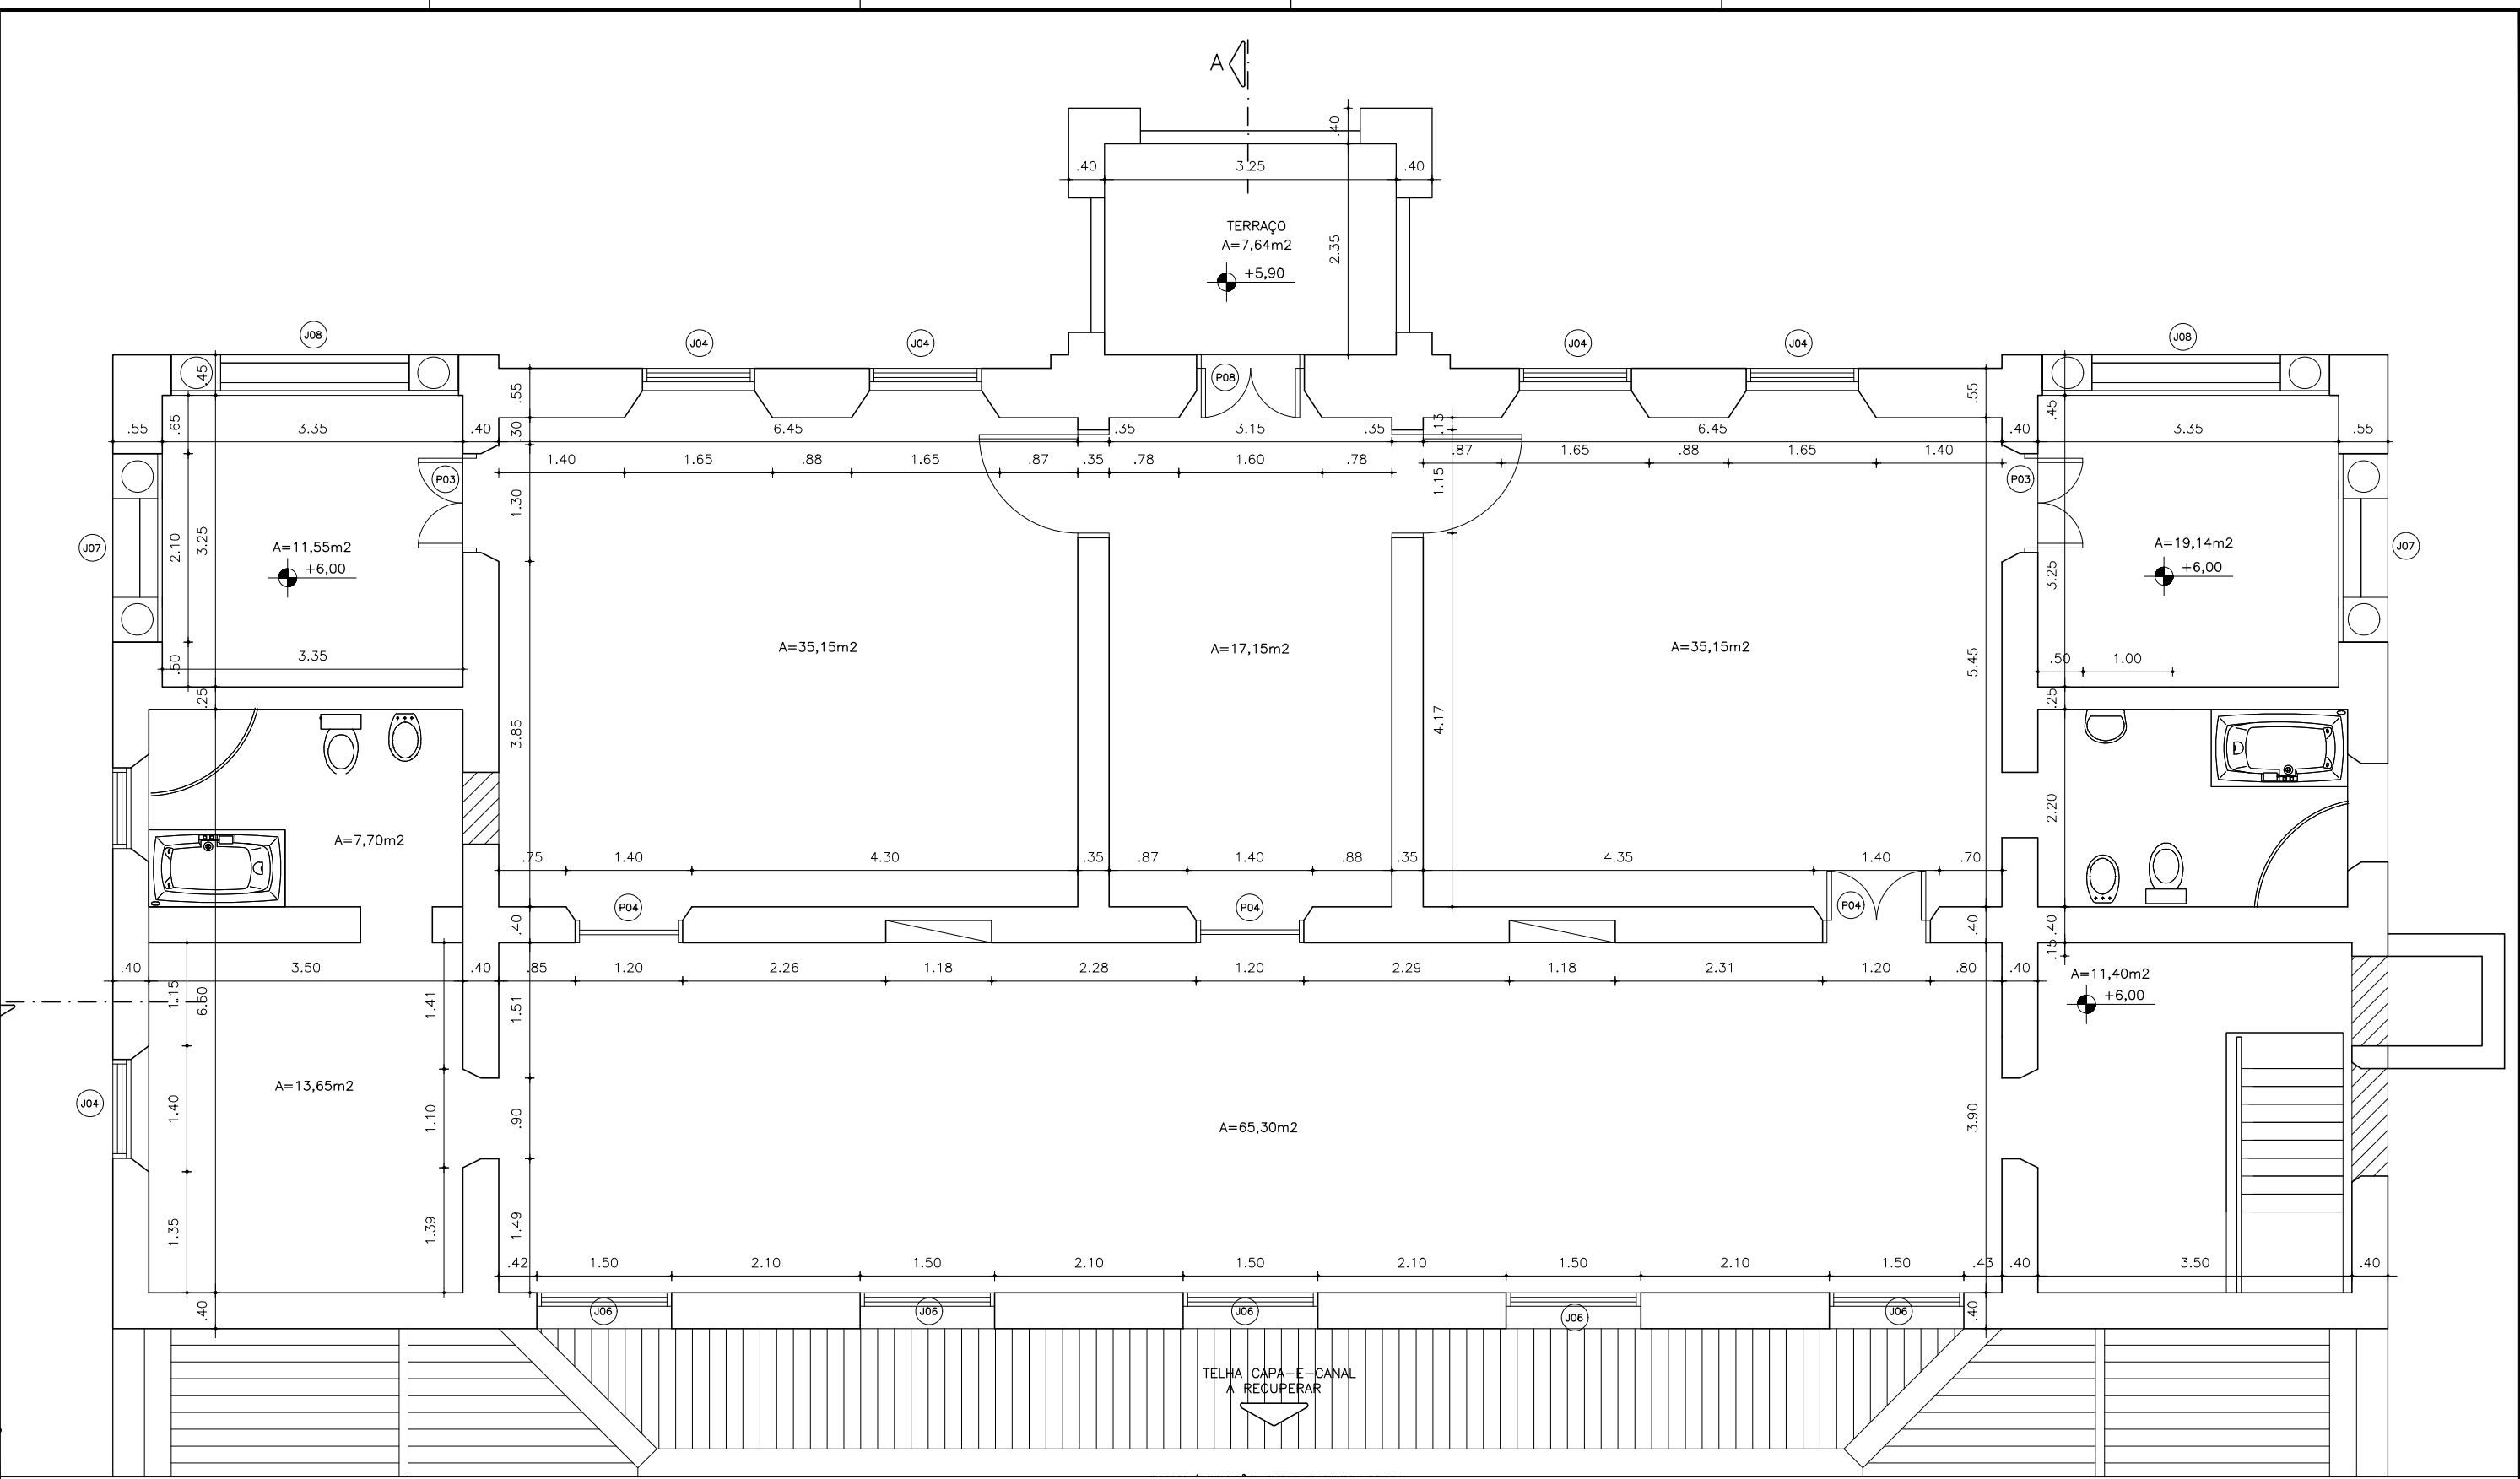

01 PLANTA BAIXA - 1º PAVIMENTO
ESCALA: 1/50